C3一级货站1号库（海关三文鱼消毒机线路走向)示意简图

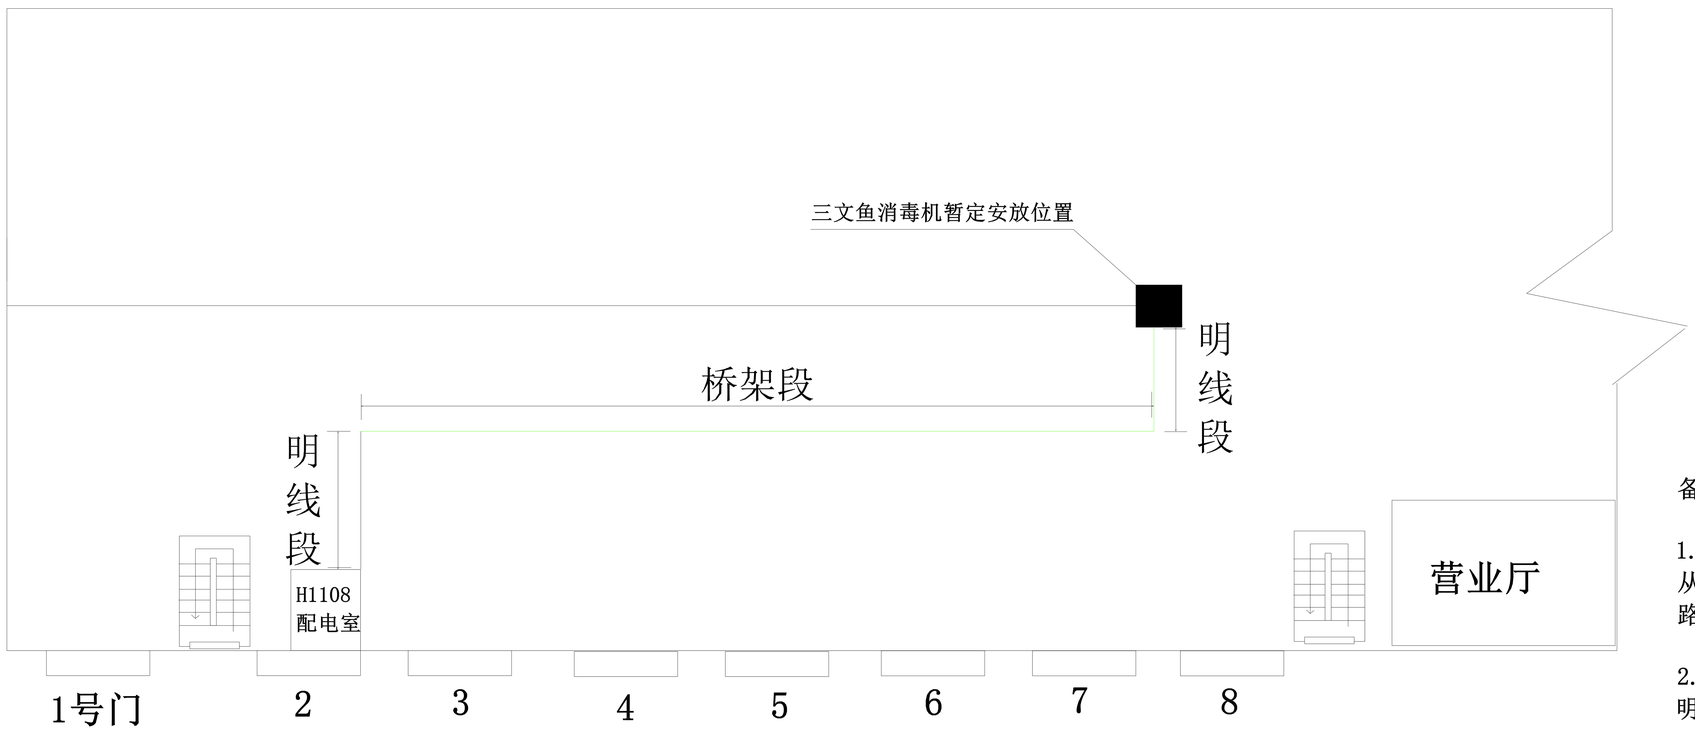

备注：

1.线路走向
从H1108室末端配电室内沿桥架牵引电源线至三文鱼消毒机处(线路总长约120米)。

2.铺设方式
明线段采用铁线管穿线沿消防管铺设，桥架段沿桥架铺设。

3.电缆规格
三文鱼消毒机功率220v/2.5KW,拟铺设4平方南方电缆线，末端增设三文鱼消毒机独立配电箱。