钢筋网内围界示意图（2.5 米高围界）

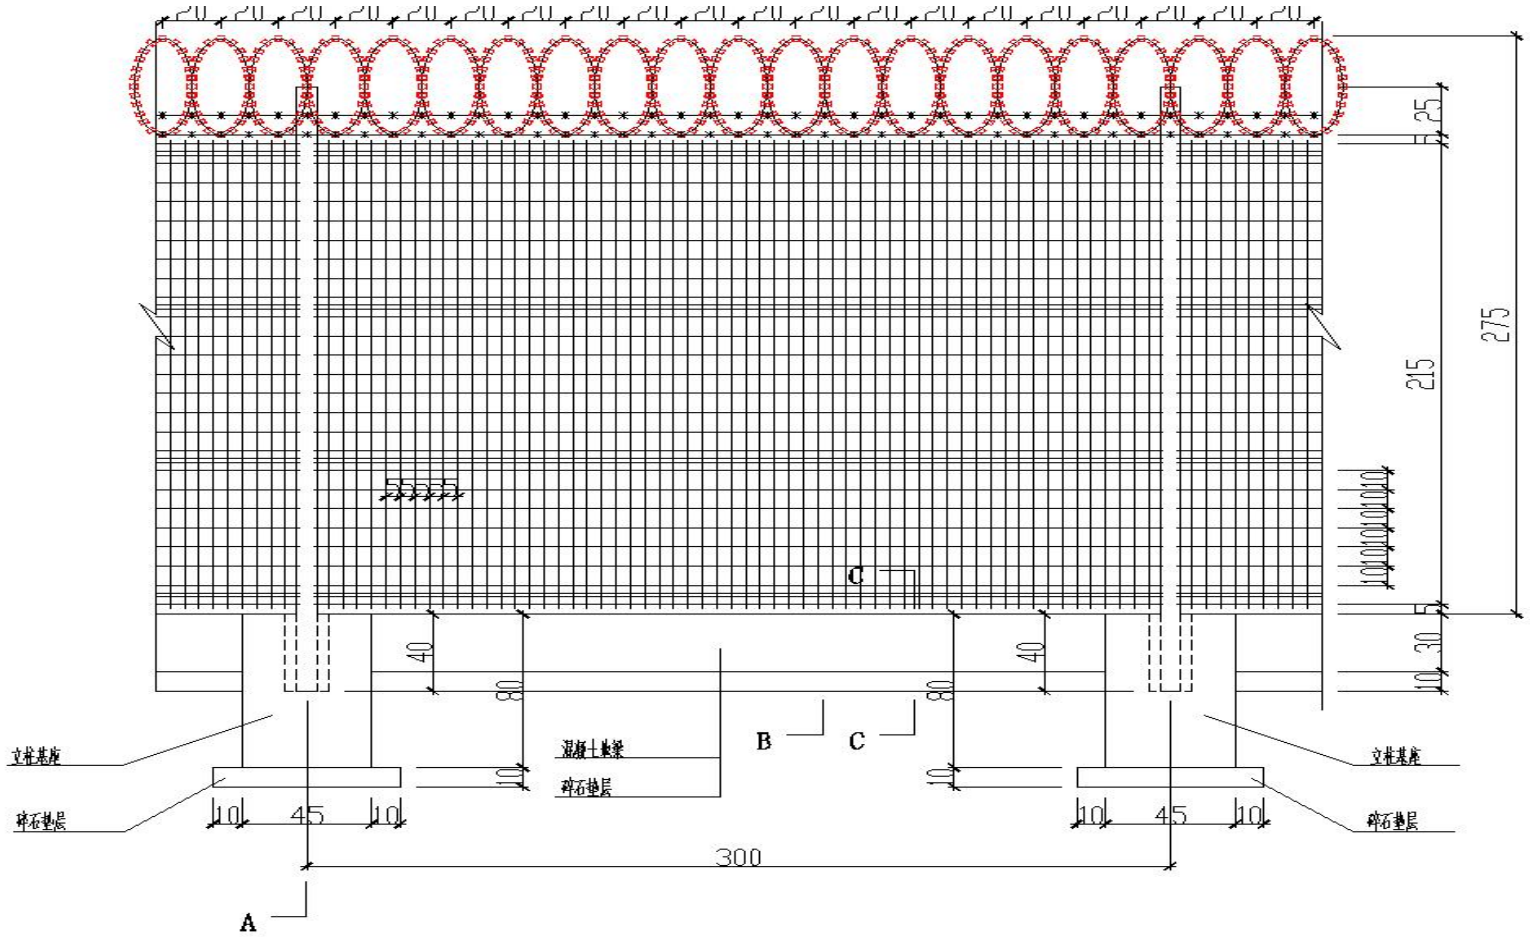

2.5米高钢筋网围界立面图（外侧）（1：20）

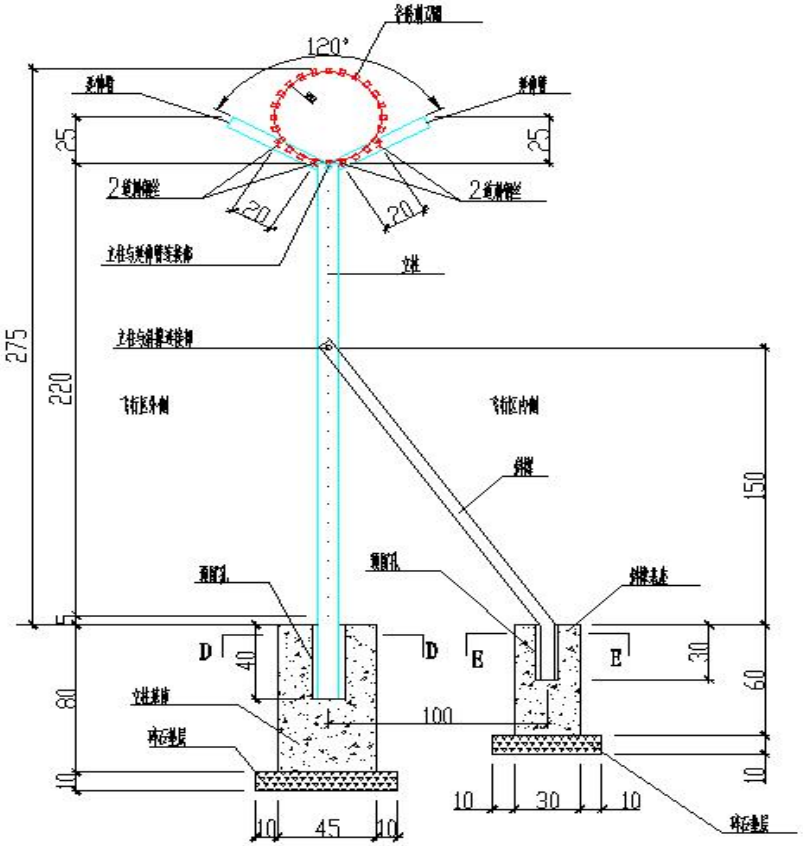

A－A剖面（1：20）

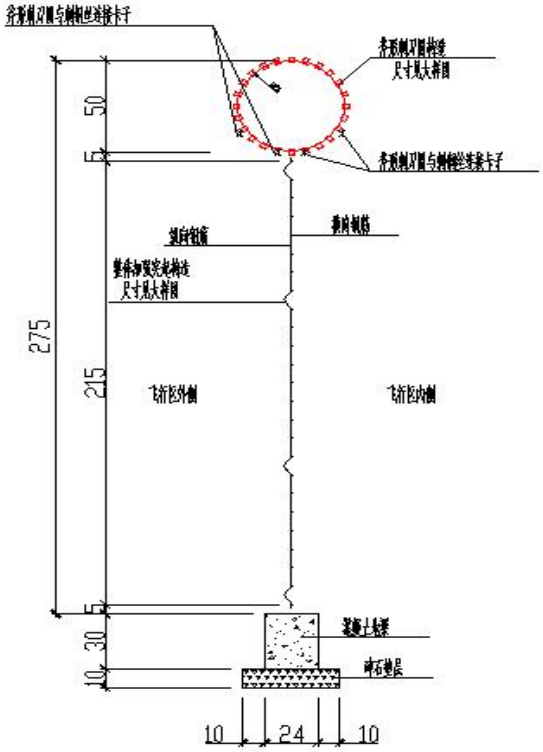

B－B剖面（1：20）

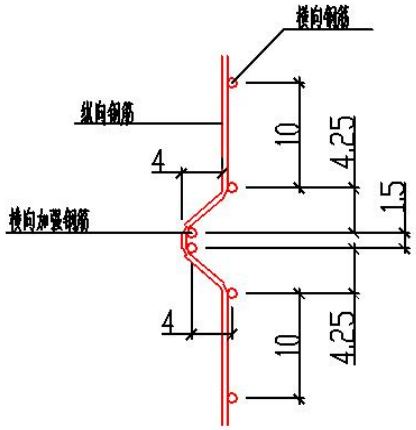

整体加强突起构造尺寸大样图（1：5）

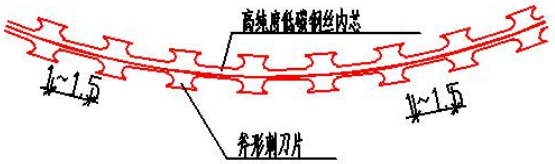

斧形刺刀圈构造尺寸大样图（1：2）

钢筋网外围界结构图（1.5米高围界）

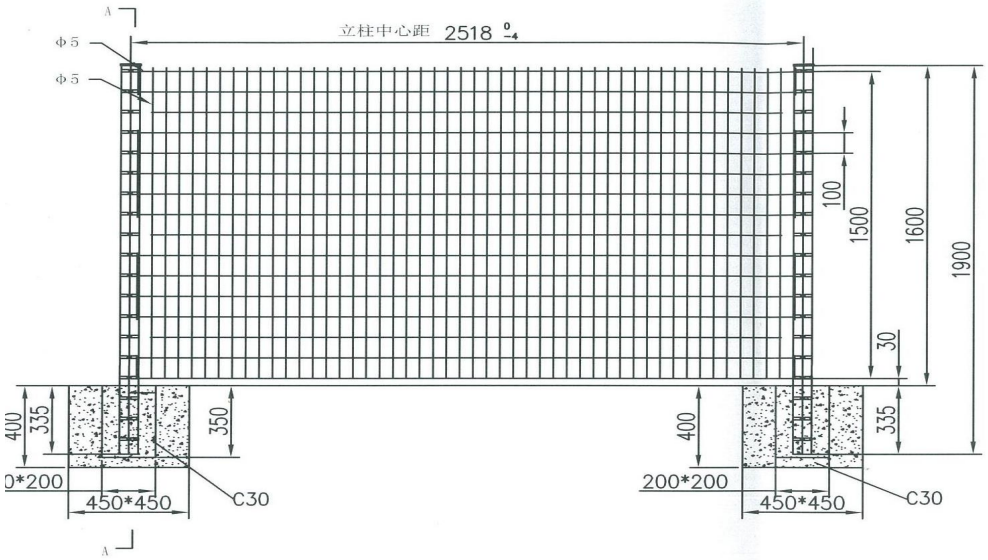

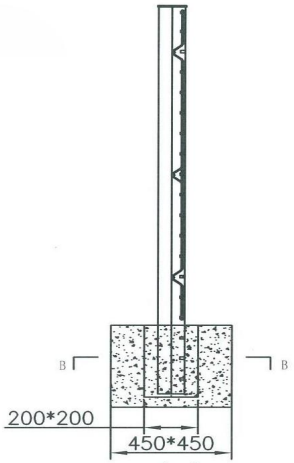

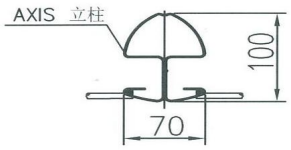

立柱细节图

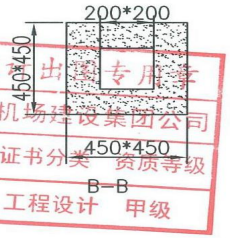

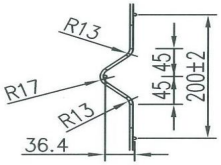

折弯细节图

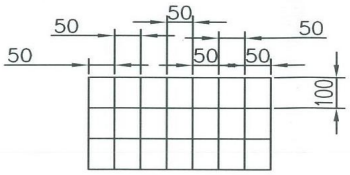

网片细节图

工程设计出图专用章
中国民航机场建设集团公司
证书编号 证书分类 资质等级
A111001141 工程设计 甲级

说明：

1. 单位为 mm；
2. 片网由立柱、网片通过战斧式安装；
3. 基础需用C30素混凝土现浇；采用预制基础安装时，预制基础墩大小请参考预知基础墩图。
4. 网片名义高1.5米，丝径为5/5，网孔为50/100；
5. 网片：基材为优质冷拔高镀锌量低碳钢丝Q235，镀锌量：+Z120g/m2；
   立柱：基材为优质冷轧高镀锌量低碳钢带Q235，镀锌量：+Z150g/m2；
6. 主要技术参数：网格焊点抗拉力≥3000N
7. 聚酯粉末静电喷涂，喷涂层厚度为80~120um；
8. 网片和立柱防腐年限不低于10年。