



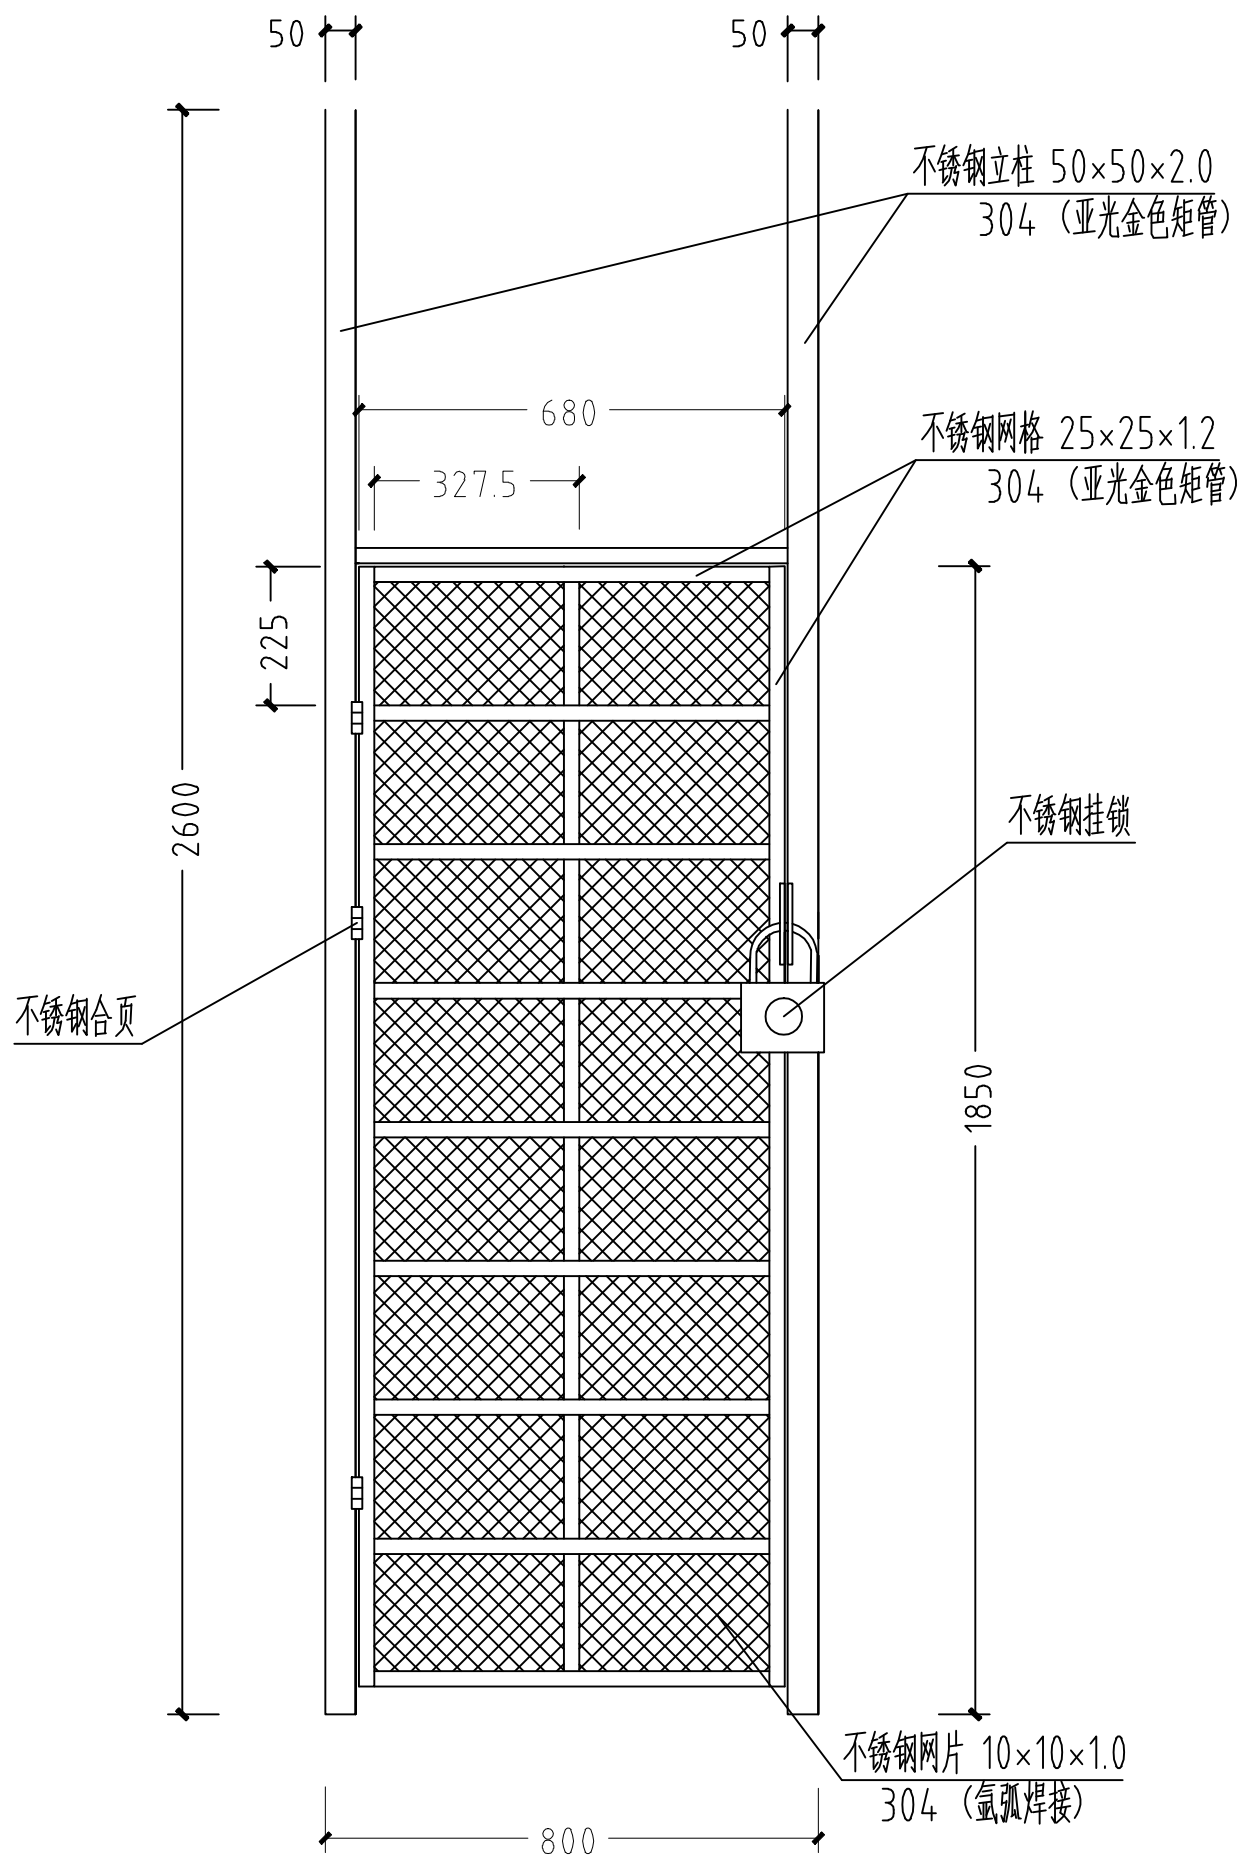

3J岛端头防护网通道门大样图

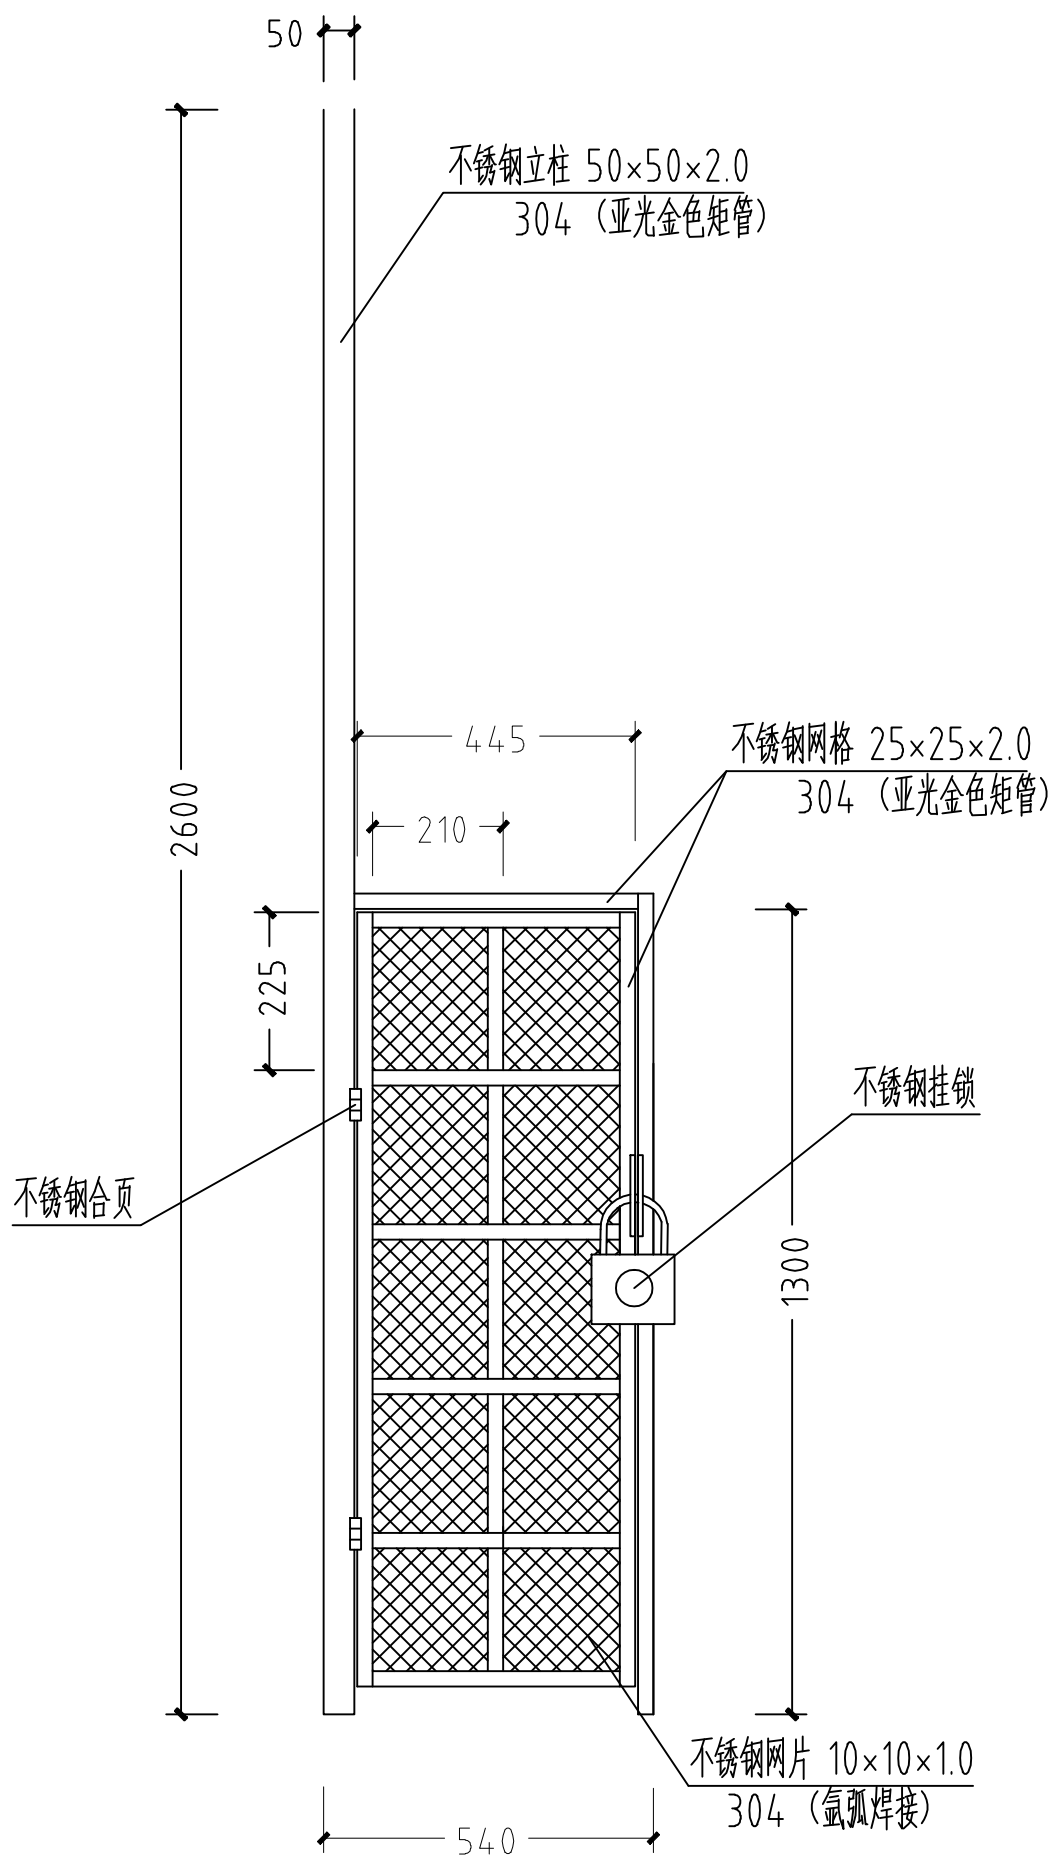

防护网检修通道门大样图

说 明:

图 例	名 称	单 位	数 量	备 注

建设单位 DEVELOPER	重庆江北国际机场有限公司		
子单位工程名称 PROJECT	T3A 航站楼3J岛增设 隔离防护网项目		
系统名称 SYSTEM	房屋维修		
图 名 Name of drawing	大样图02		
图 号 No. of drawing	JD—05		
图 别 Drawing name		日期 Date	2021.07
设计号 Design NO.	20210701		
比 例			
批 准			
审 核			
校 对			
制 图			
设 计			

重庆机场信息通信网络有限公司

电话: 023-67153307
TEL