图例：

消防车通道禁止占用警示牌示例

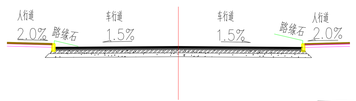

车行道路断面图

消防车通道出入口禁停标线及路面警示标志示例

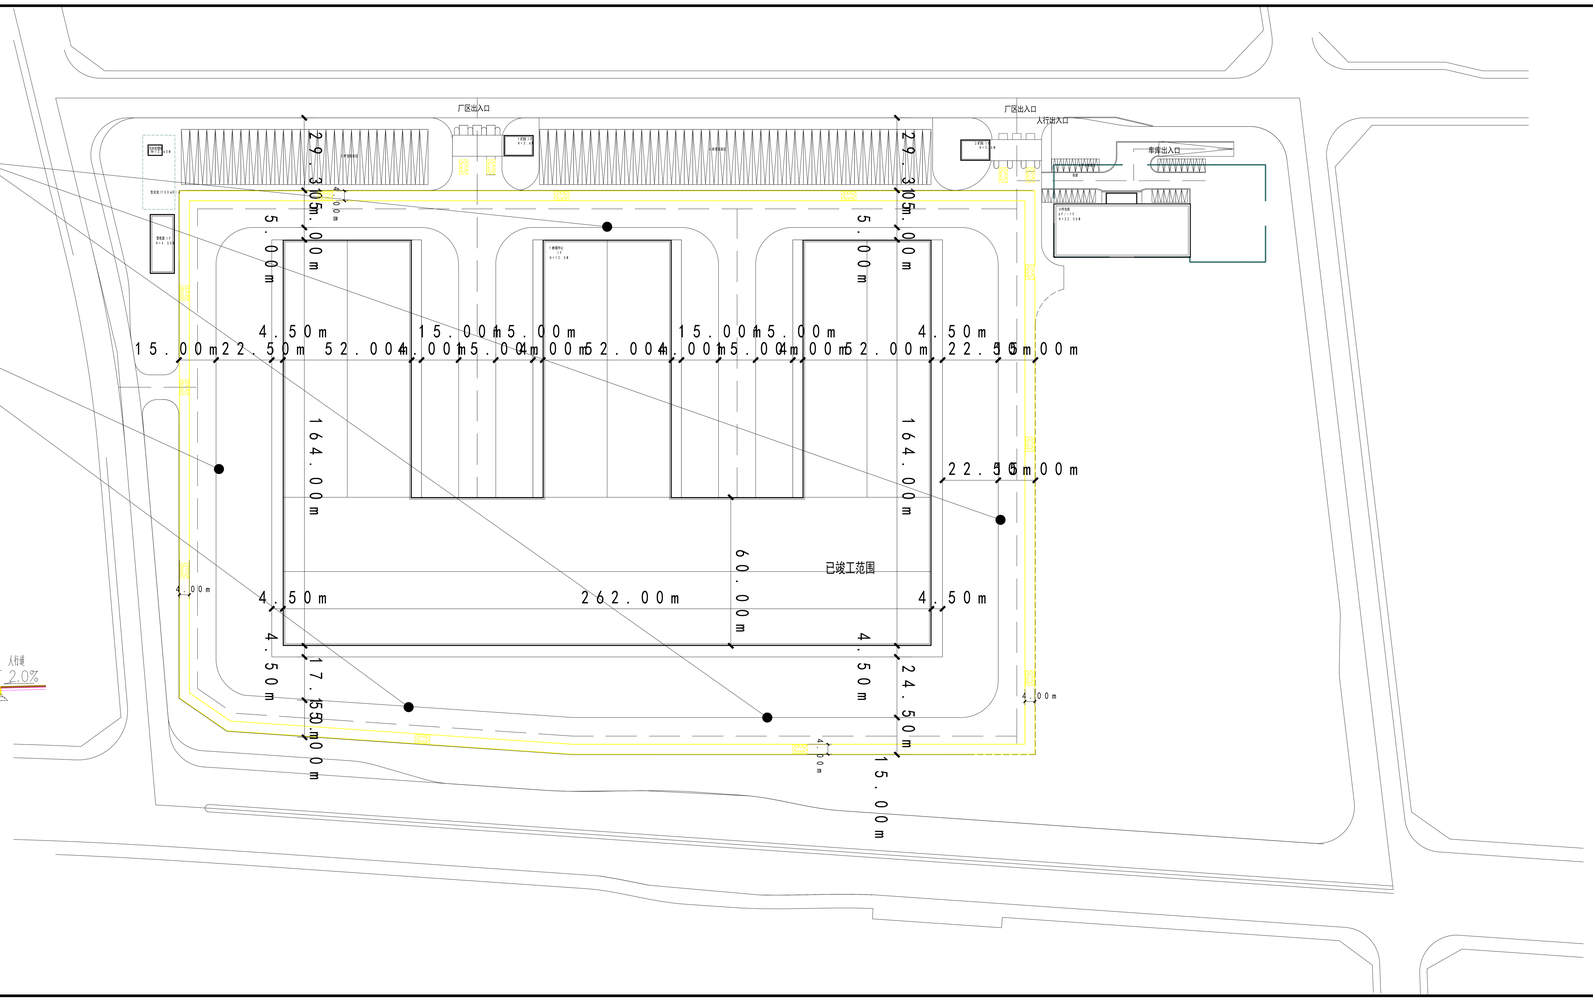

机械工业第六设计研究院有限公司

工程设计证书：综合甲级　A141001996号

http://www.sippr.com

附　注：

1、本图尺寸以图上标注为准，不得以比例尺度量。
2、本套图必须签署批准并加盖设计专用章后方可作为实际施工之用。
3、本套图之版权属机械工业第六设计研究院有限公司所有，未经本公司授权不得转让第三方，或以任何形式复制。

注册执业章：

注册执业章：

会签	专业	姓名	专业	姓名
	建筑		给排水	
	结构		暖通	
	电气		经济	

批准	肖汉川	肖汉川
审定	肖汉川	
项目总设计师	隆浩辉	隆浩辉
注册师	隆浩辉	隆浩辉
专业负责人	隆浩辉	隆浩辉
审核	陈祎	陈祎
校对	隆浩辉	隆浩辉
设计	魏薇	魏薇
制图	魏薇	

建设单位：

重庆空港物流发展有限公司

工程名称：

重庆市快件集散中心（一期）项目A区分拨中心及配套工程

图　名：

合同编号	（2017）C0	签订日期	21
阶段	施工图	设计日期	2021　03
专业	总图	比例	1:500
图号			
张次	第　张	共　张	