



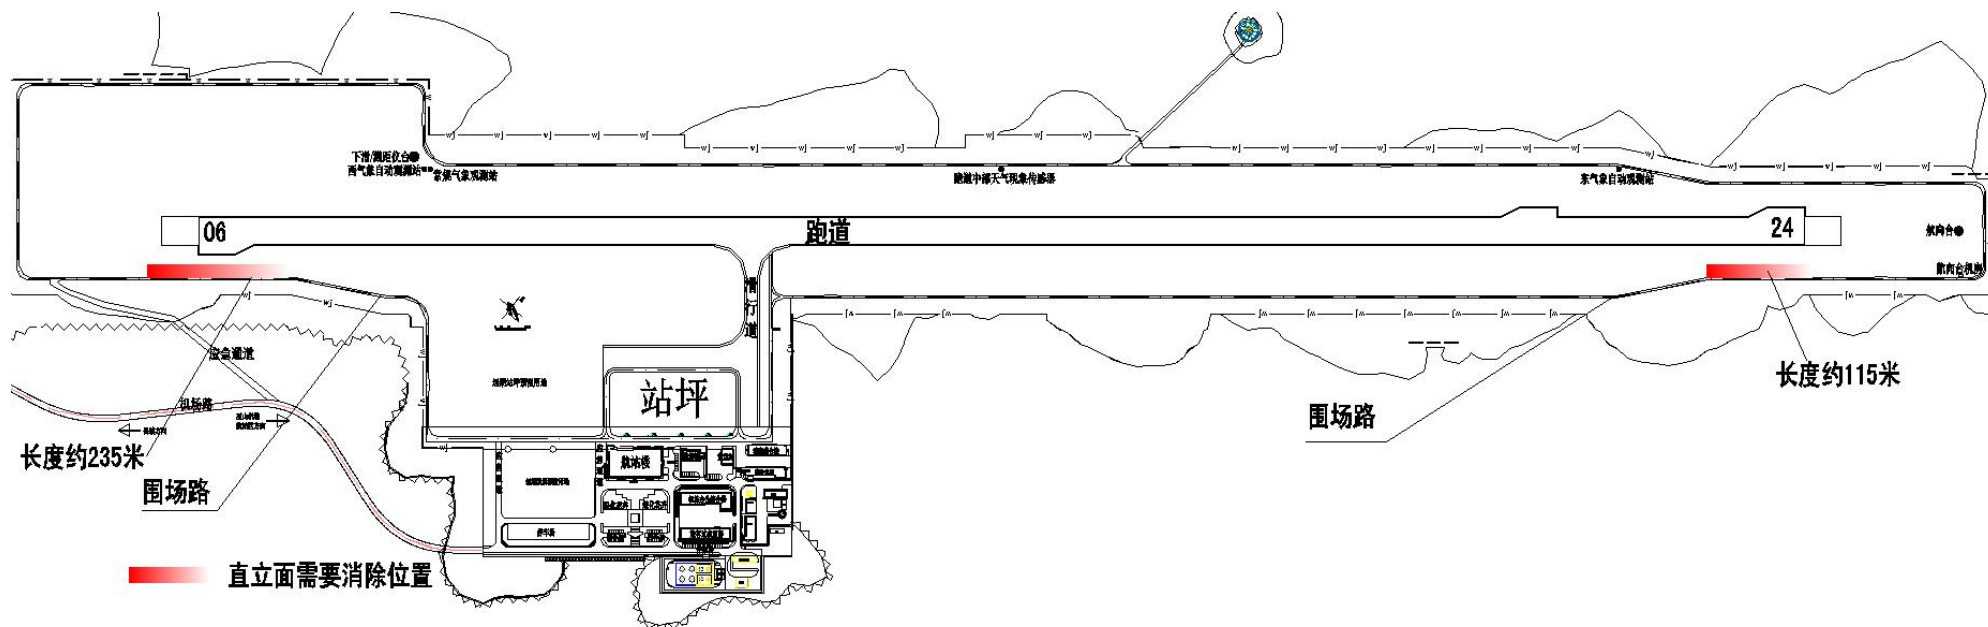

围场路直立面消除位置平面示意图

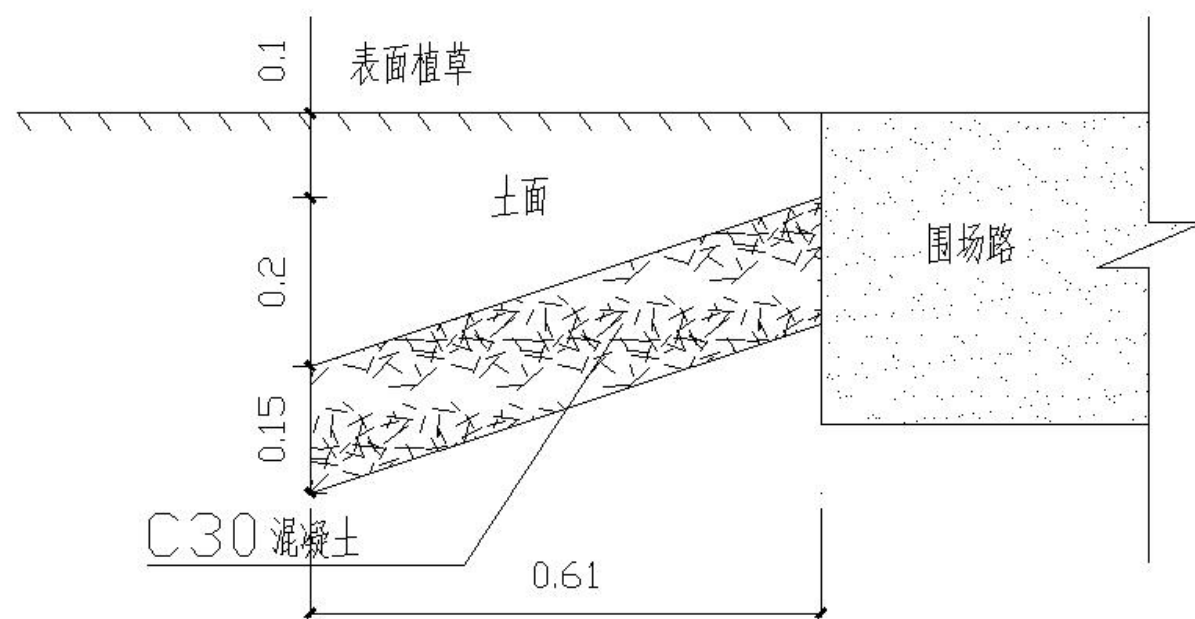

说明:

1、本图尺寸除特别标注外均为米。

围场路立面消除剖面示意图