


专	签	名	日	期
业	签	名	日	期
专	签	名	日	期
业	签	名	日	期
专	签	名	日	期
业	签	名	日	期
专	签	名	日	期
业	签	名	日	期

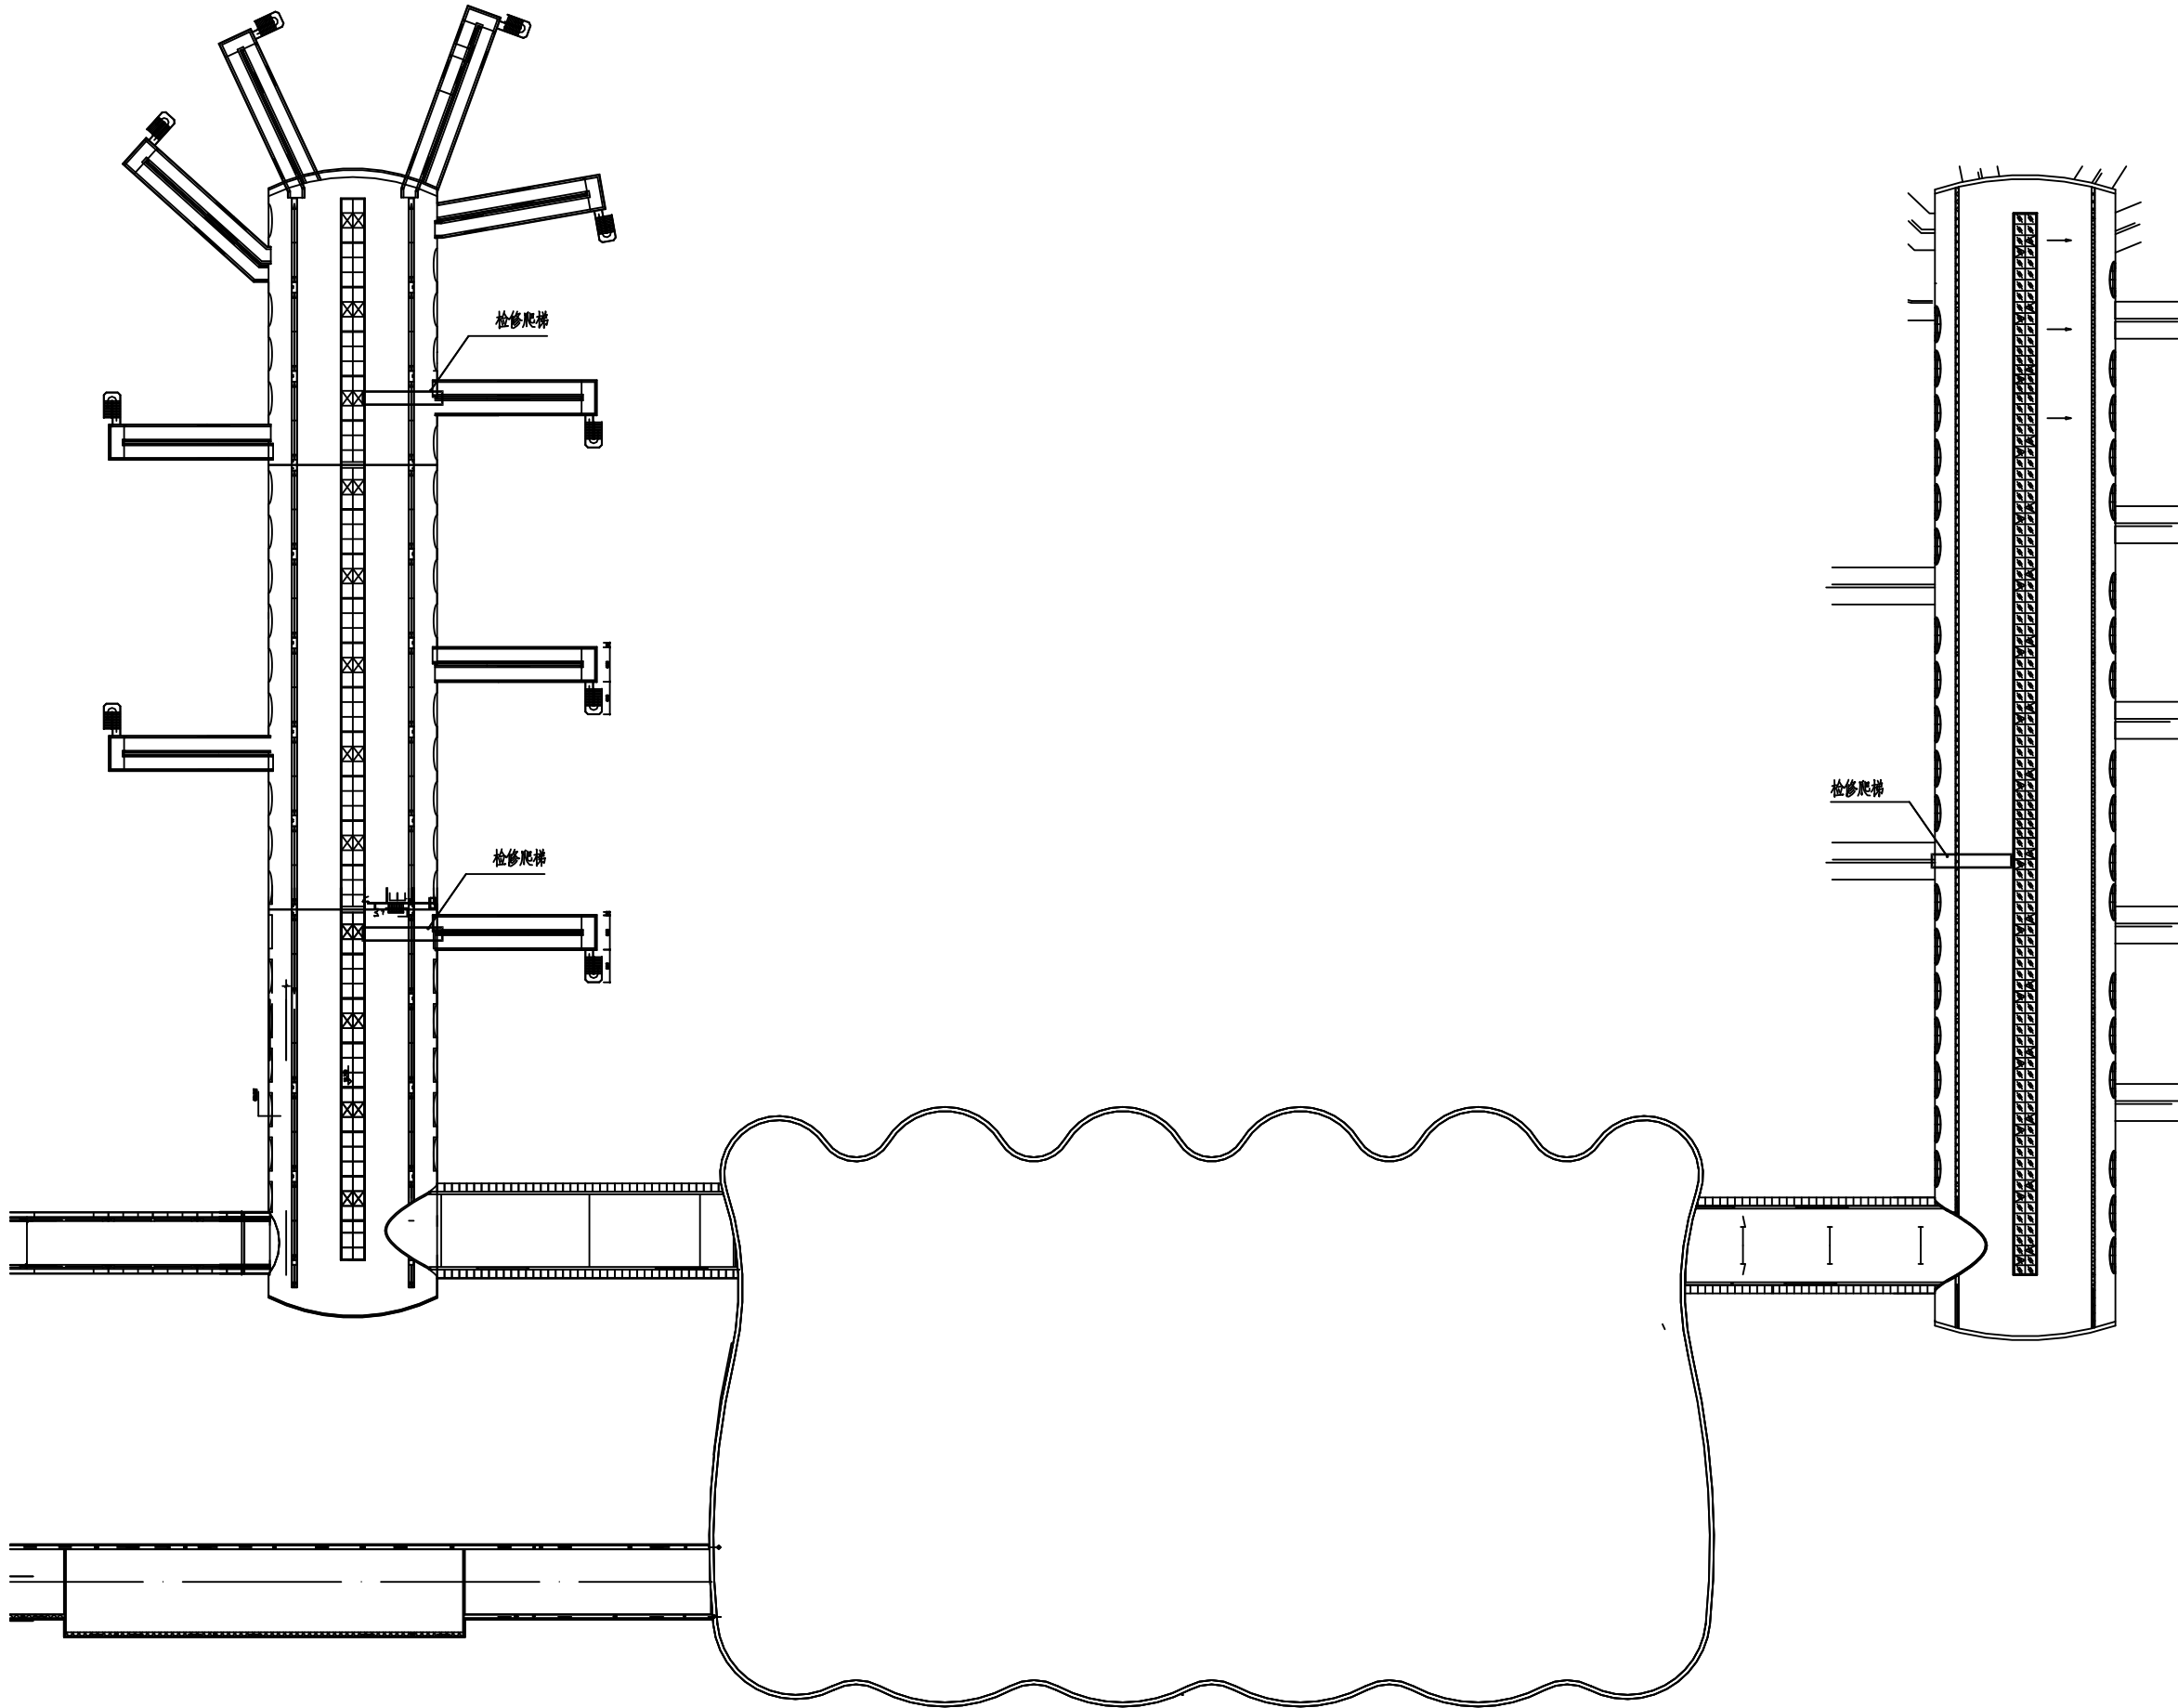

T2航站楼屋面检修爬梯定位示意图

注：本图仅示意屋面检修爬梯的大致位置，具体定位需结合建设方需求及施工详图而定
图中T2航站楼屋面层平面仅为示意，具体尺寸及定位以原施工图为准。

修改说明：

顾 客 Owner			
项 目 Item			
图 名 Name of drawing			
图 号 NO.of drawing			
版本号 NO.of edition	第	版	比例 Scale
图 别 Drawing name		日期 Date	
批 准			
项目负责			
项目执行负责			
审 定			
专业负责			
专业执行负责			
审 核			
校 对			
设 计			
制 图			

中机中联工程有限公司
CMCU Engineering Co., Ltd.

地址： 中国·重庆·渝州路17号
Add:NO.17 Yuzhou Road,Chongqing









工程设计证书号： 综合甲级 No. A150000190
Engineering Design Certificate: Integrated Qualification Class-A No.A150000190

客服及投诉电话： 023-68612368
客服及投诉邮箱： service@cmtli.com

敬告：

- 1、本图尺寸以图上标注为准，不得以比例尺度量。
- 2、本套图必需签署批准并加盖设计专用章方可作为实际施工之用。
- 3、本图之最高版本为有效版本。
- 4、本图之版权属中机中联工程有限公司所有，未经本公司授权不得转让第三方，或以任何形式复制。

专业	姓名	日期	专业	姓名	日期

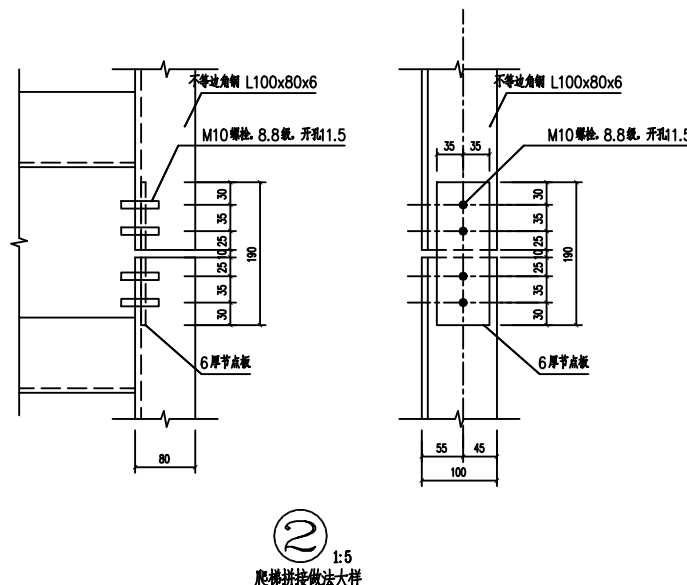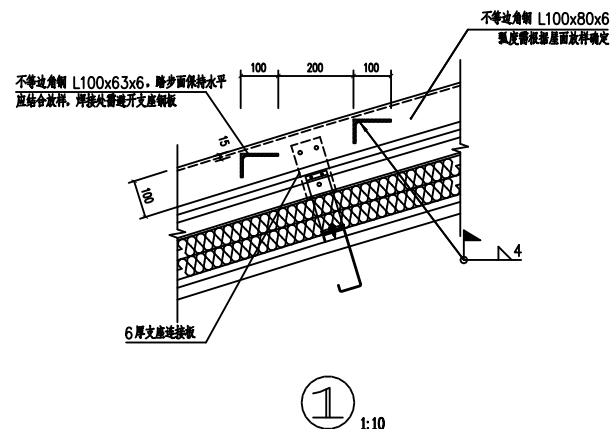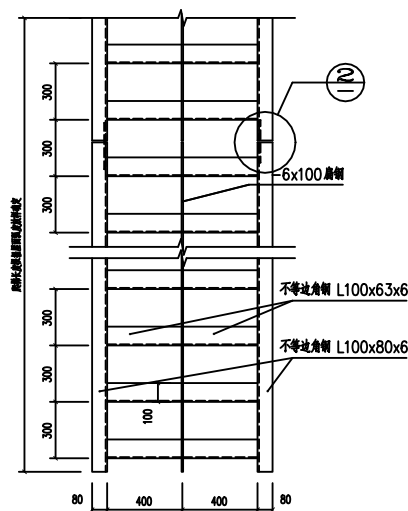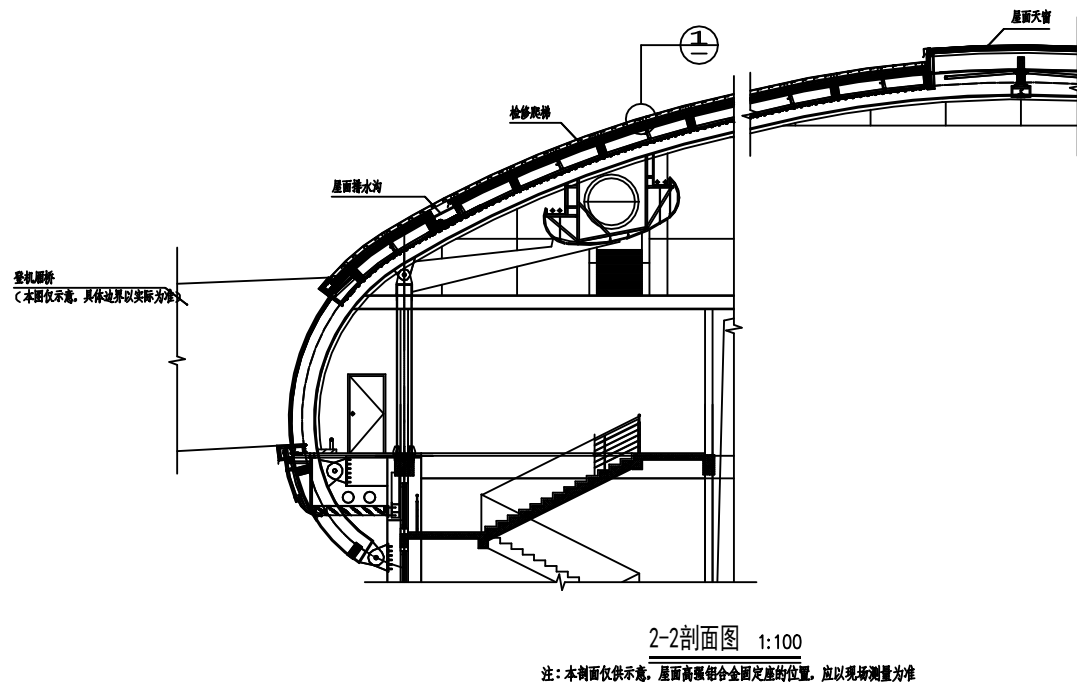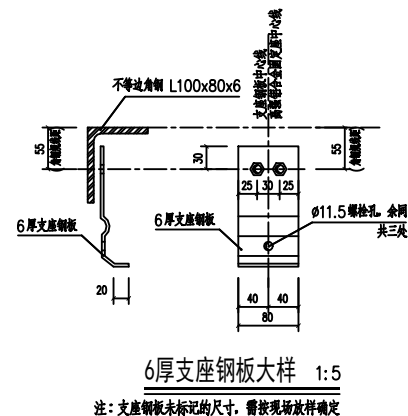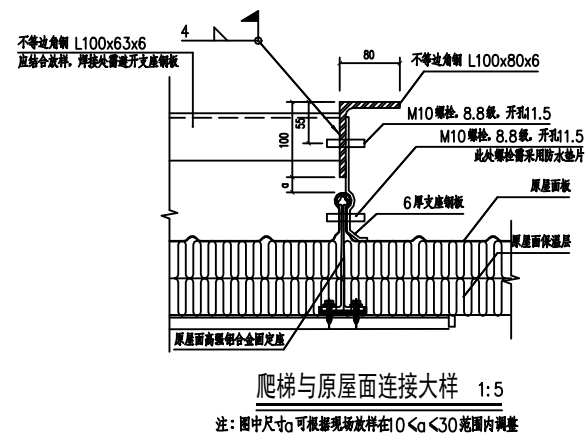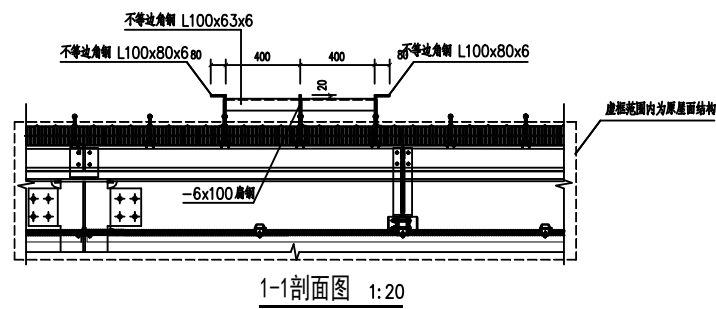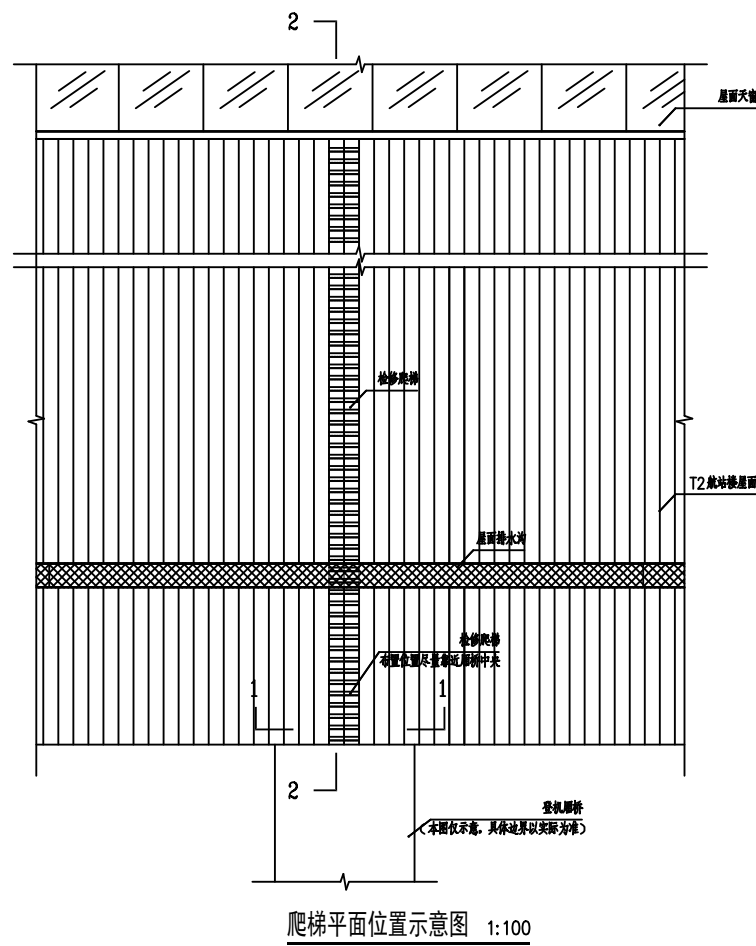

说明:

1. 爬梯及其附件均采用不锈钢。牌号06Cr19Ni10；；
2. 所有零件加工前，需按实际放样确定爬梯弧度、原屋面铝合金固定座位置等信息；
3. 原屋面铝合金固定座的开孔工作不得在雨天进行，爬梯支座钢板与原屋面采用螺栓连接处，螺栓需采用防水垫圈，安装完毕后，钢板与原屋面的缝隙采用防水胶封堵；
4. 螺栓采用8.8级A级螺栓，单螺母，安装完后需留出2—3个丝扣；
5. 踏步板的焊接需采用不锈钢焊条，手工电弧焊，焊缝质量等级二级；
6. 为方便生产及运输，爬梯可分段，在现场通过螺栓及节点板拼接，做法详大样图2。爬梯分段长度可根据现场放样确定，但应保证每段爬梯至少与两组高强铝合金固定座相连；
7. 本爬梯仅供屋面检修用，设计使用活载 1.5kN/m ，不得改造作为其他用途的楼梯。

修改说明:


顾客 Owner			
项目 Item			
图名 Name of drawing			
图号 NO of drawing			
版本号 NO of edition	第 版	比例 Scale	
图别 Drawing name		日期 Date	
批准			
项目负责人			
项目执行负责人			
审定			
专业负责人			
专业执行负责人			
审核			
校对			
设计			
制图			

 中机中联工程有限公司 CMCU Engineering Co., Ltd.	
地址：中国·重庆·渝中路17号 Add: NO. 17 Yuzhou Road, Chongqing	
工程设计证书号：综合甲级 No. A150000190 Engineering Design Certificate: Integrated Qualification Class-A No. A150000190	
客服及设计电话：023-68612368 客服及设计邮箱：service@mtdi.com	

敬告:


- 1、本图尺寸以图上标注为准,不得以比例尺度量。
- 2、本套图必需签署批准并加盖设计专用章方可作为实际施工之用。
- 3、本图之最高版本为有效版本。
- 4、本图之版权属中机中联工程有限公司所有,未经本公司授权不得转让第三方,或以任何形式复制。

885	
122	
26	
40	
885	
122	
26	
40	
885	
122	
26	
40	
885	
122	
26	
40	

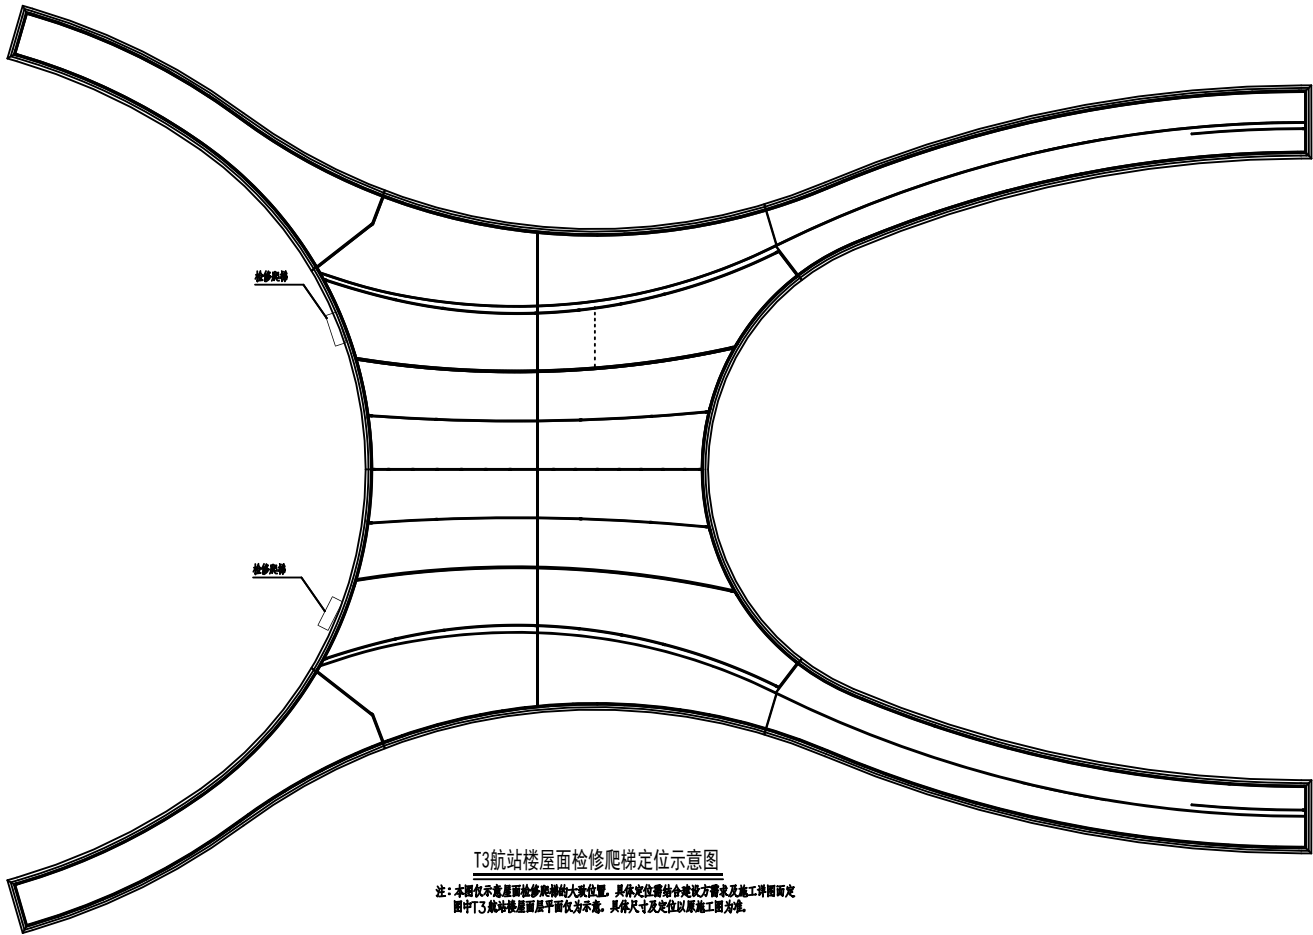


T3航站楼屋面检修爬梯定位示意图

注：本图仅示意屋面检修爬梯的大致位置，具体定位需结合建筑方案及施工图而定。图中T3航站楼屋面平面仅为示意，具体尺寸及定位以施工图为准。

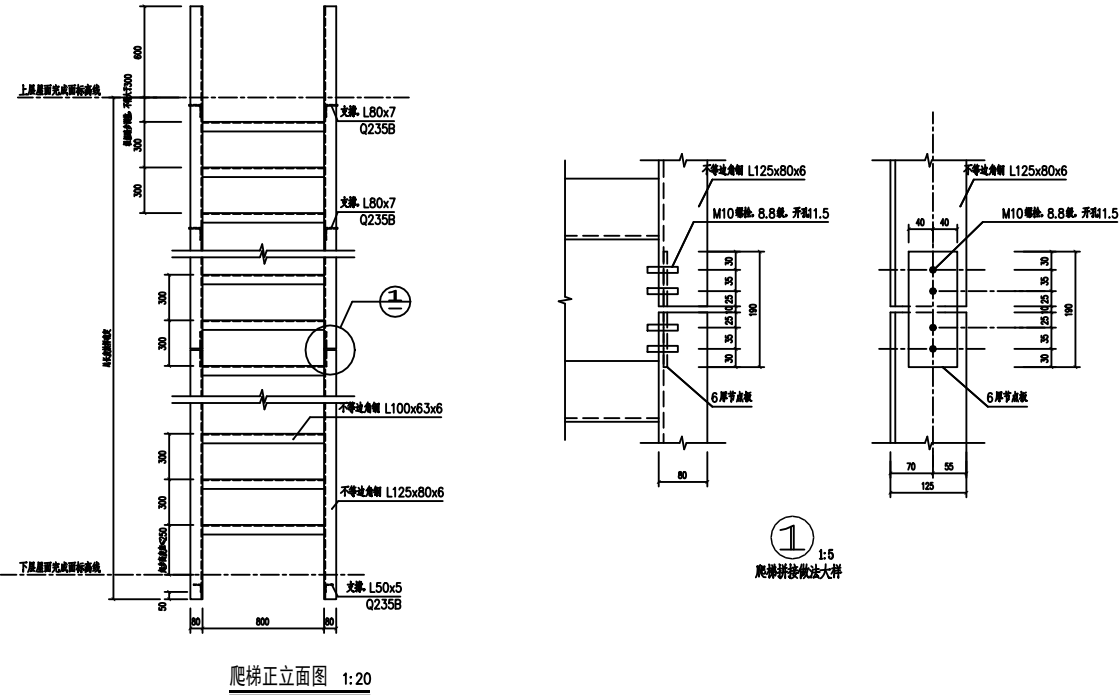


爬梯正立面图 1:20

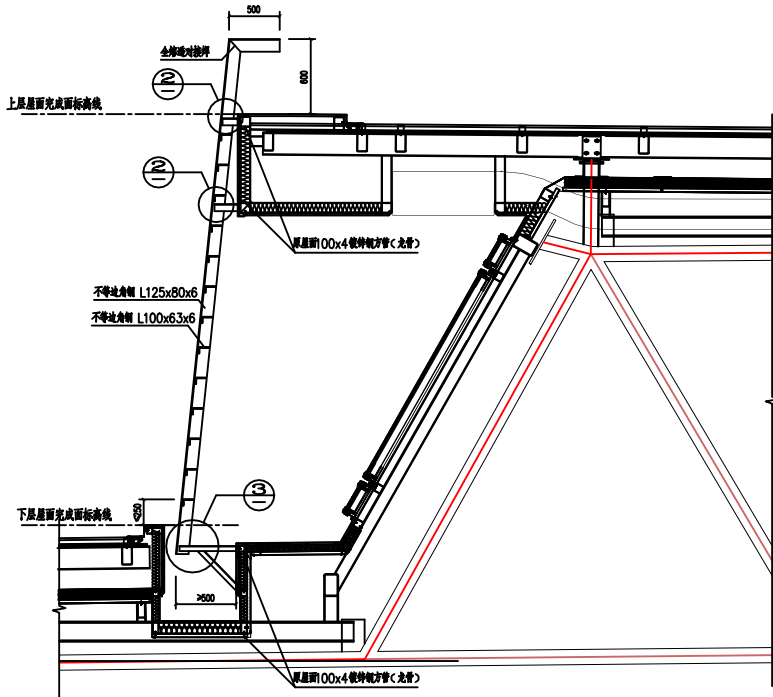

爬梯侧面图 1:30

注：钢构件加工前需现场确认龙骨钢管的实际位置，放样确定制板尺寸。

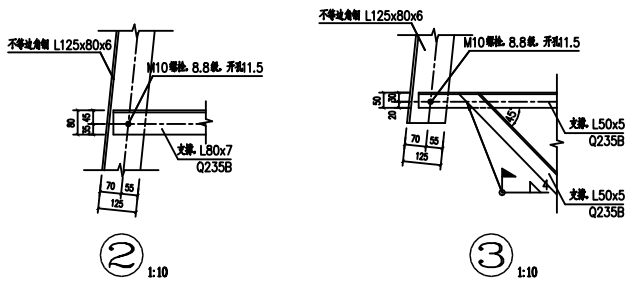

说明：

- 除注明外，爬梯及其附件均采用不锈钢，牌号06Cr19Ni10；
- 所有零件加工前，需按实际放样确定爬梯长、原屋面矩形钢管龙骨的位置等信息；
- 除注明外，所有钢构件均采用不锈钢焊条焊接连接，焊脚尺寸4mm，手工电弧焊，焊缝质量等级二级，焊接位置应避开原屋面铝单板固定螺丝处；
- L80x7及L50x5角钢支撑，采用角焊缝与原屋面龙骨镀锌钢管连接，焊条类型E43，焊脚尺寸4mm，沿接缝满焊，焊缝质量等级二级，施工完后需采取措施恢复因焊接破坏的镀锌防腐层；
- 螺栓采用8.8级A级螺栓，双螺母，安装完后需留2—3个丝扣；
- 不锈钢与Q235B钢材采用螺栓连接时，接触面需布置绝缘垫片，以防止双金属腐蚀；
- 为方便生产及运输，爬梯可分两段，在现场通过螺栓及节点板拼接，做法详大样图1；
- 因爬梯安装而拆下的原屋面铝单板，在爬梯施工完毕后，需恢复原状；
- 本爬梯仅供屋面检修用，设计使用荷载1.5kN/m，不得改造作为其他用途的楼梯。

修改说明：

顾客	Owner
项目	Item
图名	Name of drawing
图号	NO. of drawing
版本号	NO. of edition
第	Scale
比例	Scale
图别	Drawing name
日期	Date
批准	
项目负责	
项目执行负责	
审定	
专业负责	
专业执行负责	
审核	
校对	
设计	
制图	

中机中联工程有限公司
CMOU Engineering Co., Ltd.
地址：中国·重庆·渝州路17号
Address: 17 Yuzhou Road, Chongqing
工程设计与制造：设计中心 电话：023-68612345
Engineering Design & Manufacture: Design Center Phone No. 023-68612345
售后服务电话：023-68612346
售后服务电话：023-68612346

敬告：
1、本图尺寸以图中标注为准，不得以比例尺度量。
2、本图如需签署批准并加盖设计专用章方可作为实际施工之用。
3、本图之最高版本为有效版本。
4、本图之版权归属中机中联工程有限公司所有，未经本公司授权不得转让第三方，或以任何形式复制。